


# PLANTA ALTA

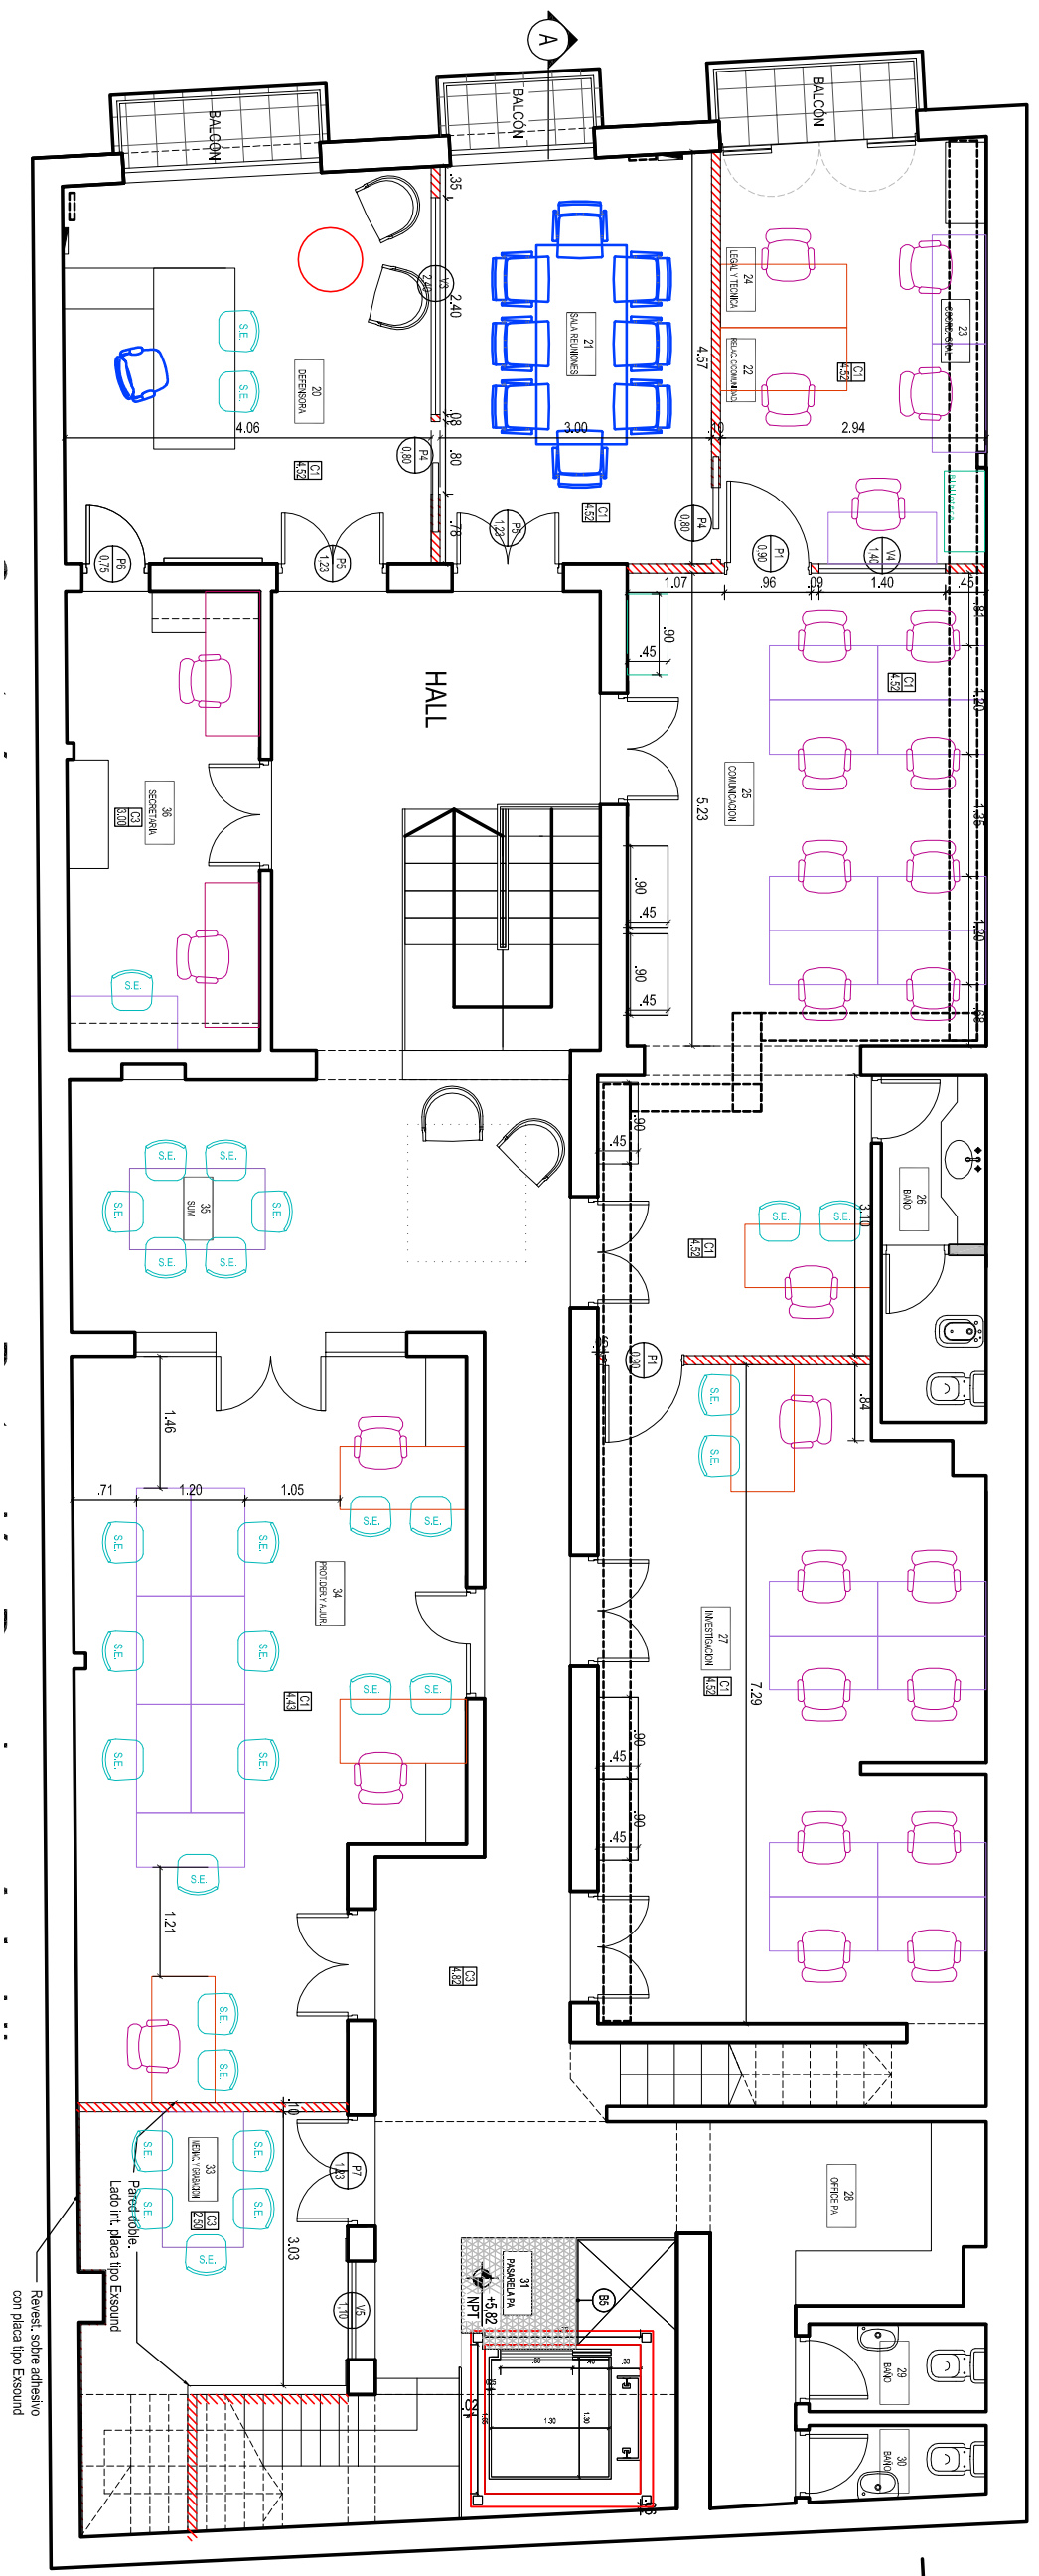

Revest. sobre adesivo  
com placa tipo Essound